

Teiknforklaring Plankart 6 av 7 Sosi ver. 4.5.2

Reguleringsplan PBL 2008

§12-5. Nr. 1 - Bygningar og anlegg

- B Bustader [1110]
- BFS Bustader-frittliggende-småhus [1111]
- BKS Bustader-konsentrert-småhus [1112]
- BOP Offentleg eller privat tenesteying [1160]

§12-5. Nr. 2 - Samferdselsanlegg og teknisk infrastruktur

- SKV Køyreveg [2011]
- SF Fortau [2012]
- SGS Gang-/sykkelveg [2015]
- SVT Annan veggrunn - teknisk anlegg [2018]
- SVG Annan veggrunn - grøntareal [2019]
- SP Leskur/plattformtak [2026]
- SKH Kollektivhaldeplass [2073]
- SPP Parkeringsplassar [2082]

§12-5. Nr. 3 - Grøntstruktur

- GF Friområde [3040]

§12-5. Nr. 5 - Landbruks-, natur- og friluftformål og reindrift

- LL Landbruksformål [5110]
- LSB Spreidde bustader [5210]

§12-5. Nr. 6 - Bruk og vern av sjø og vassdrag, med tilhøyrande strandsone

- VNV Naturområde i sjø og vassdrag [6610]
- VFV Friluftsområde i sjø og vassdrag [6710]

§12-6 - Omsynssoner

- H140 Frisikt [140]
- H190_1 Andre sikringssoner [190]
- H270 Høgspenningsanlegg (inkl. høgspenkekablar) [370]
- H410_1 Krav som gjeld infrastruktur [410]

§12-7 - Føresegnområde

- # Midlertidig bygge- og anleggsområde

Linjesymbol

- Grense for sikringszone
- Grense for faresone
- Grense for infrastruktursone
- Planens begrensning
- Formålgrense
- Midlertidig bygge- og anleggsgrense
- Bygningar som skal fjernast [1215]
- Regulert senterlinje [1221]
- Frisiklinje [1222]
- Regulert støttemur [1228]
- Tunnel [1254]
- Måle og avstandslinje [1259]

Punktsymbol

- Vegstenging/fysisisk sperre [1231]
- Tunnelopning [1253]
- Avkryssel - både inn- og utkøyring [1242]

Kartopplysninger

Kilde for basiskart: Norge digitalt
 Dato for basiskart:
 Koordinatsystem: UTM zone 32 basert på EUREF89
 Høydegrunnlag: NN2000

Ekvidistanse 1 m
 Kartmålestokk: 1:1000 m
 0 25 50m

DETALJREGULERING FOR: PLAN NR. 2016901

Fv. 541 Krossleitet - Grimstveit


Sakshandsaming etter plan- og bygningslova

Saksgang	Dato	Plankart datert	Føresegner datert
Kunngjering av oppstart	2017-04-28		
1. gongs handsaming i Planutvalet	2019-11-19	2019-10-18	2019-10-18
Uleggjing til offentlig ettersyn	2019-11-26	2019-10-18	2019-10-18
2. gongs handsaming i Planutvalet		2021-11-26	2021-11-26

Kommunestyret sitt vedtak

	Utarbeida av:
	Norconsult
	Saksnummer
	Siste revisjonsdato plankart
	2021-11-26
	Tegningsnummer
	R106

Det vert med dette bekræfta at plankartet er i samsvar med kommunestyret sitt vedtak: Etsleder

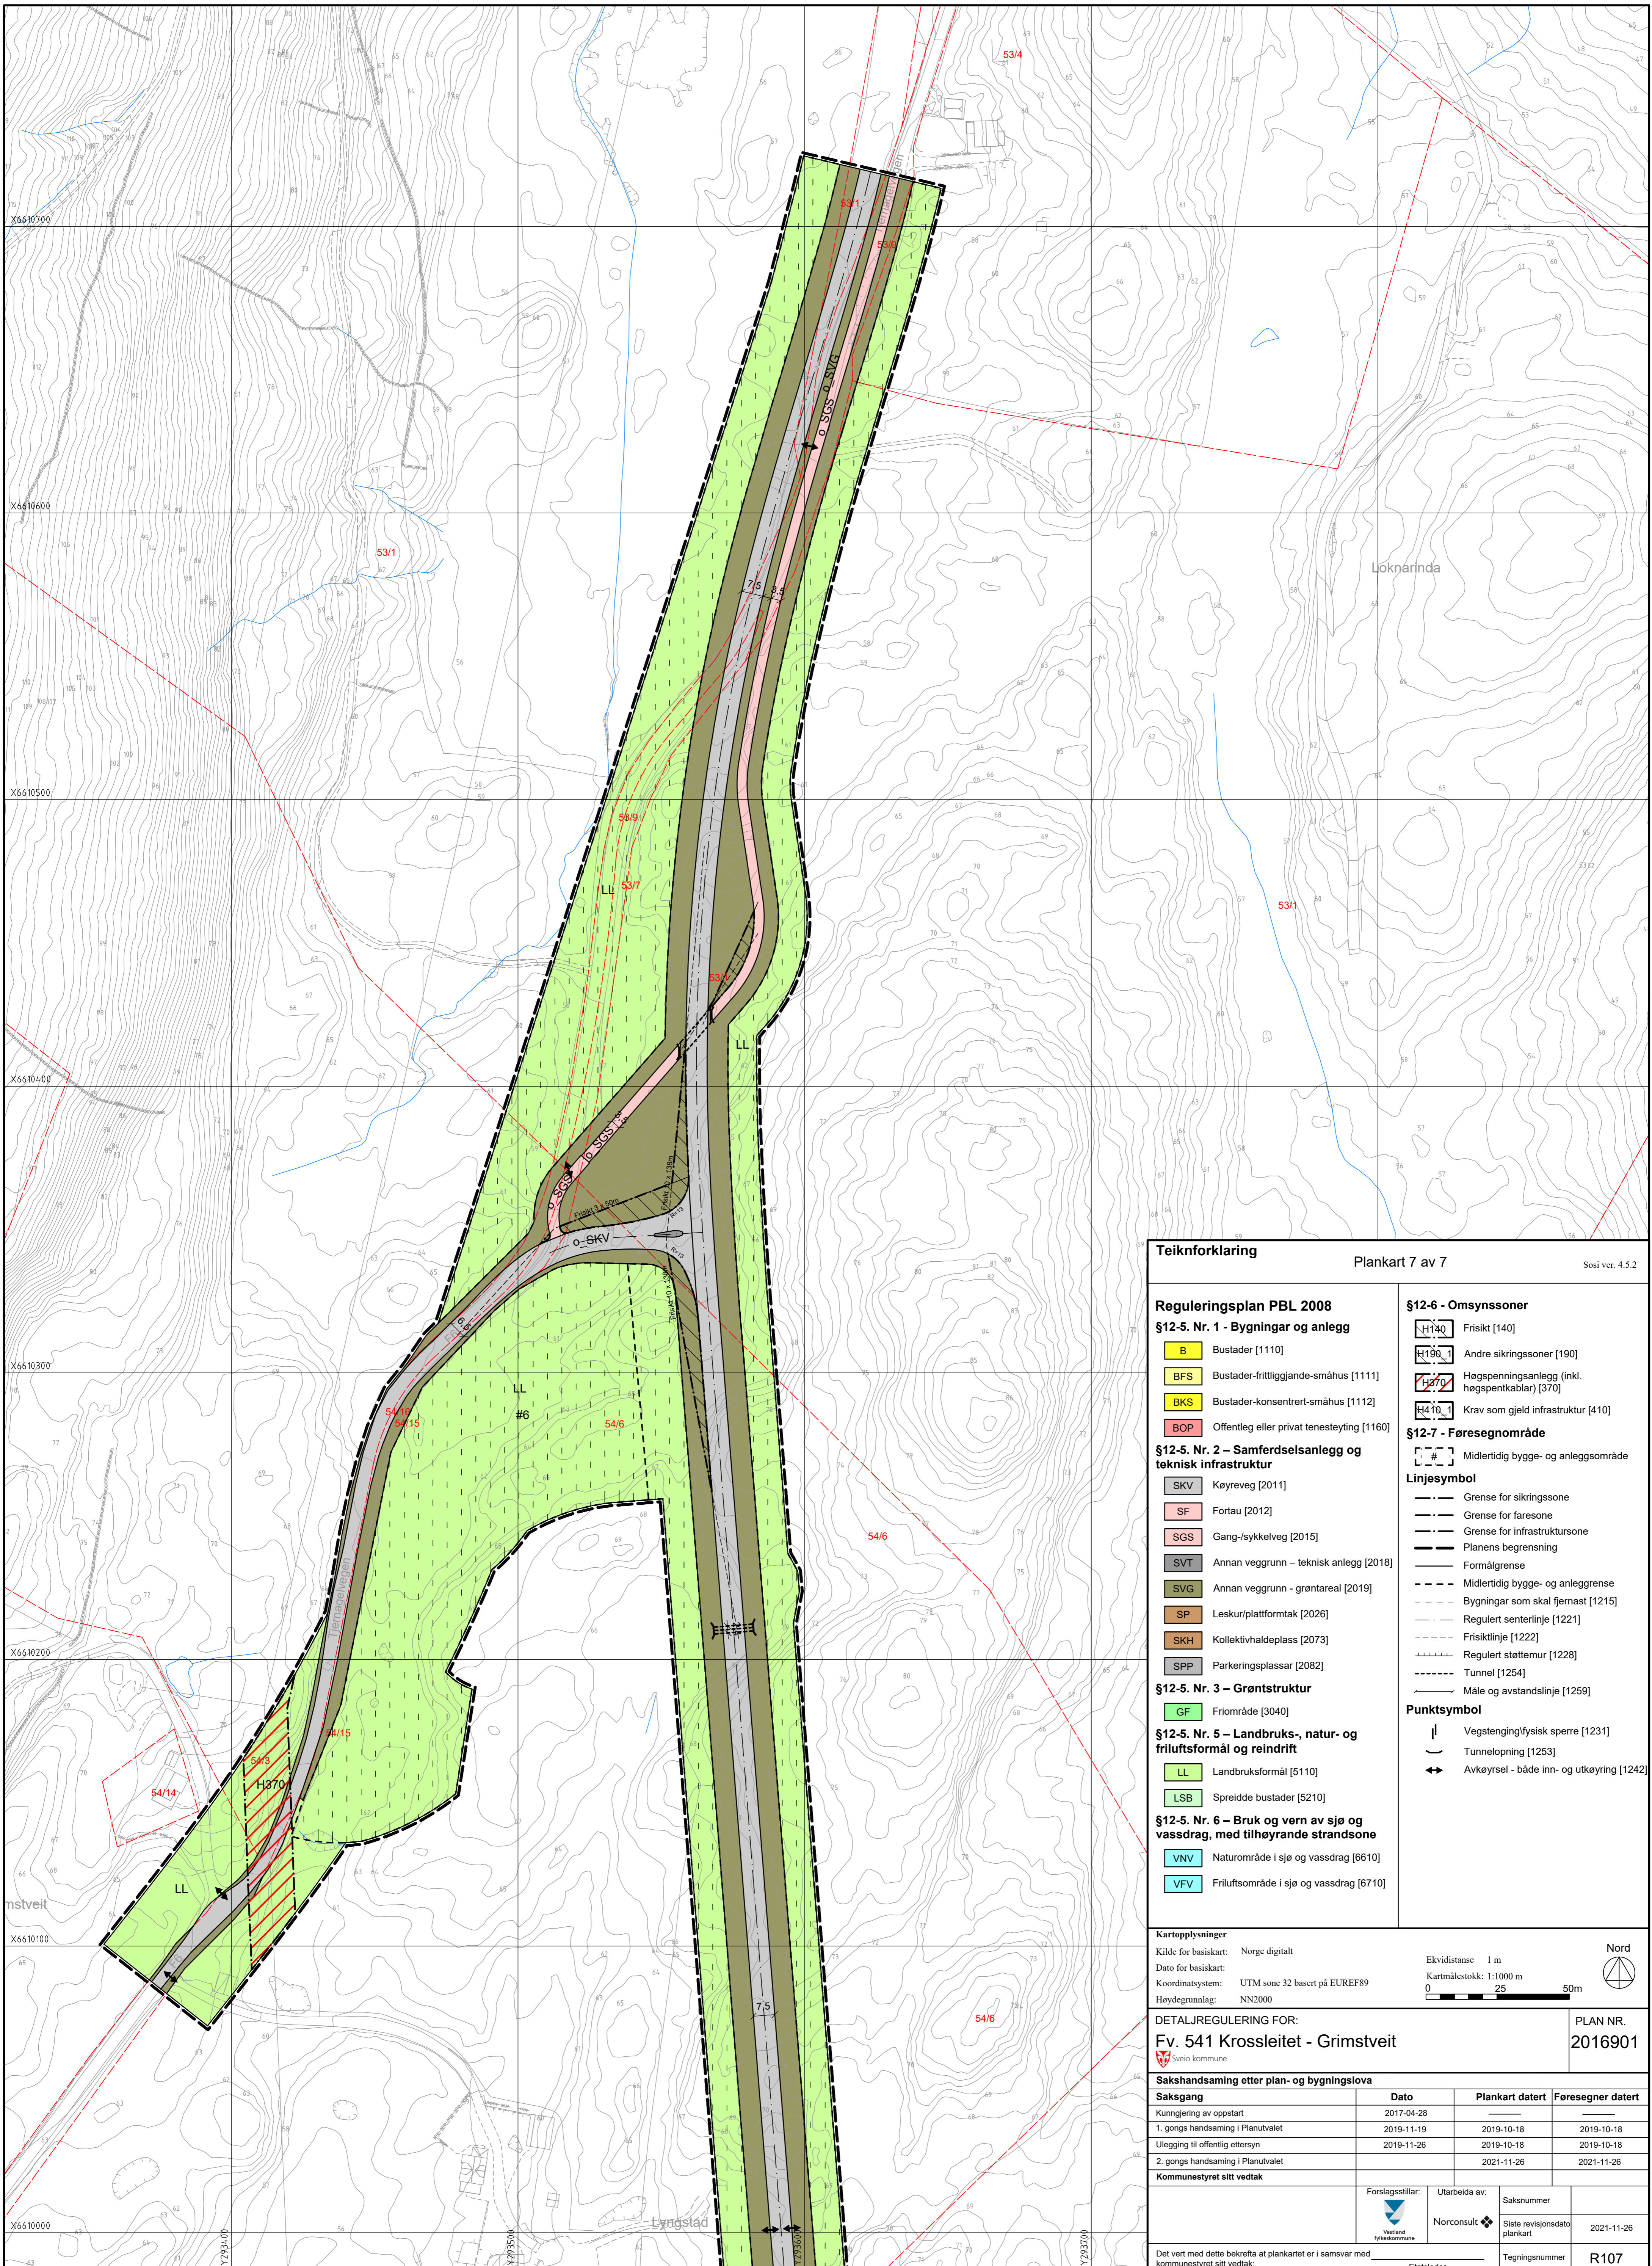

Plankart 7 av 7 Sosi ver. 4.5.2

Teiknforklaring

Reguleringsplan PBL 2008

§12-5. Nr. 1 - Bygninger og anlegg

- B Bustader [1110]
- BFS Bustader-frittliggende-småhus [1111]
- BKS Bustader-konsentrert-småhus [1112]
- BOP Offentleg eller privat tenesteyting [1160]

§12-5. Nr. 2 – Samferdselsanlegg og teknisk infrastruktur

- SKV Køyreveg [2011]
- SF Fortau [2012]
- SGS Gang-/sykkelveg [2015]
- SVT Annan veggrunn – teknisk anlegg [2018]
- SVG Annan veggrunn – grøntareal [2019]
- SP Leskur/plattformtak [2026]
- SKH Kollektivhaldeplass [2073]
- SPP Parkeringsplassar [2082]

§12-5. Nr. 3 – Grøntstruktur

- GF Friområde [3040]

§12-5. Nr. 5 – Landbruks-, natur- og friluftformål og reindrift

- LL Landbruksformål [5110]
- LSB Spredde bustader [5210]

§12-5. Nr. 6 – Bruk og vern av sjø og vassdrag, med tilhørende strandsone

- VNV Naturområde i sjø og vassdrag [6610]
- VFV Friluftsområde i sjø og vassdrag [6710]

§12-6 - Omsynssoner

- H140 Frisikt [140]
- H190_1 Andre sikringssoner [190]
- H370 Høgspenningsanlegg (inkl. høgspenningskabler) [370]
- H410_1 Krav som gjeld infrastruktur [410]

§12-7 - Føresegnsområde

- # Midlertidig bygge- og anleggsområde

Linjesymbol

- Grense for sikringszone
- Grense for faresone
- Grense for infrastruktursone
- Planens begrensning
- Formålgrense
- Midlertidig bygge- og anleggsrense
- Bygningar som skal fjernast [1215]
- Regulert senterlinje [1221]
- Frisiktlinje [1222]
- Regulert støttemur [1228]
- Tunnel [1254]
- Måle og avstandslinje [1259]

Punktsymbol

- Vegstenging/fysisisk sperre [1231]
- Tunnelopning [1253]
- Avkryssing - både inn- og utkøyring [1242]

Karttopplysningar

Kilde for basiskart: Norge digitalt
 Dato for basiskart:
 Koordinatsystem: UTM zone 32 basert på EUREF89
 Høydegrunnlag: NN2000

Ekvidistanse 1 m
 Kartmålestokk: 1:1000 m
 0 25 50m

Nord

DETALJREGULERING FOR:

Fv. 541 Krossleitet - Grimstveit

PLAN NR. 2016901

Sakshandsaming etter plan- og bygningslova

Saksgang	Dato	Plankart datert	Føresegner datert
Kunngjering av oppstart	2017-04-28		
1. gongs handsaming i Planutvalet	2019-11-19	2019-10-18	2019-10-18
Uelegging til offentlig ettersyn	2019-11-26	2019-10-18	2019-10-18
2. gongs handsaming i Planutvalet	2021-11-26		2021-11-26

Forslagsstillar:	Utarbeida av:	Saksnummer	
	Norconsult	Siste revisjonsdato plankart	2021-11-26
Det vert med dette bekræfta at plankartet er i samsvar med kommunestyret sitt vedtak:		Tegningsnummer	R107
Etsleder			